

ΥΠΟΜΝΗΜΑ


Χώρος Η/Μ για τοποθέτηση fan coil unit αντί της θερμάστρας υποκαθιστώντας κλειστού εσωτερικού εξώστη (πατάρι)
Αφαιρείται από τον Σ.Δ.
(Άρθρο 11 παρ. 6 εδ. λ του Ν. 4067/2012 όπως τροποποιήθηκε με τον Ν. 4759/2020)

Μη προσβάσιμος χώρος
(Άρθρο 16 παρ. 10 του Ν. 4067/2012)
Αφαιρείται από τον Σ.Δ.
(Άρθρο 11 παρ. 6 εδ. ιστ του Ν. 4067/2012)

ΥΠΟΛΟΓΙΣΜΟΣ ΘΕΡΜΟΜΟΝΩΣΗΣ

Θερμολόγηση πάχους 10 εκ., η οποία δεν προσμετράται στον Σ.Δ.

$$(0,13+3,48+0,55x2+1,05+5,48+4,93+1,22+5,13+5,11+0,60x2+4,18+4,67+12,39+6,49+6,18+0,95+0,83+3,34+5,59+1,00x2+0,13+9,55)x0,10 = 85,13x0,10 = 8,51 \tau.μ.$$

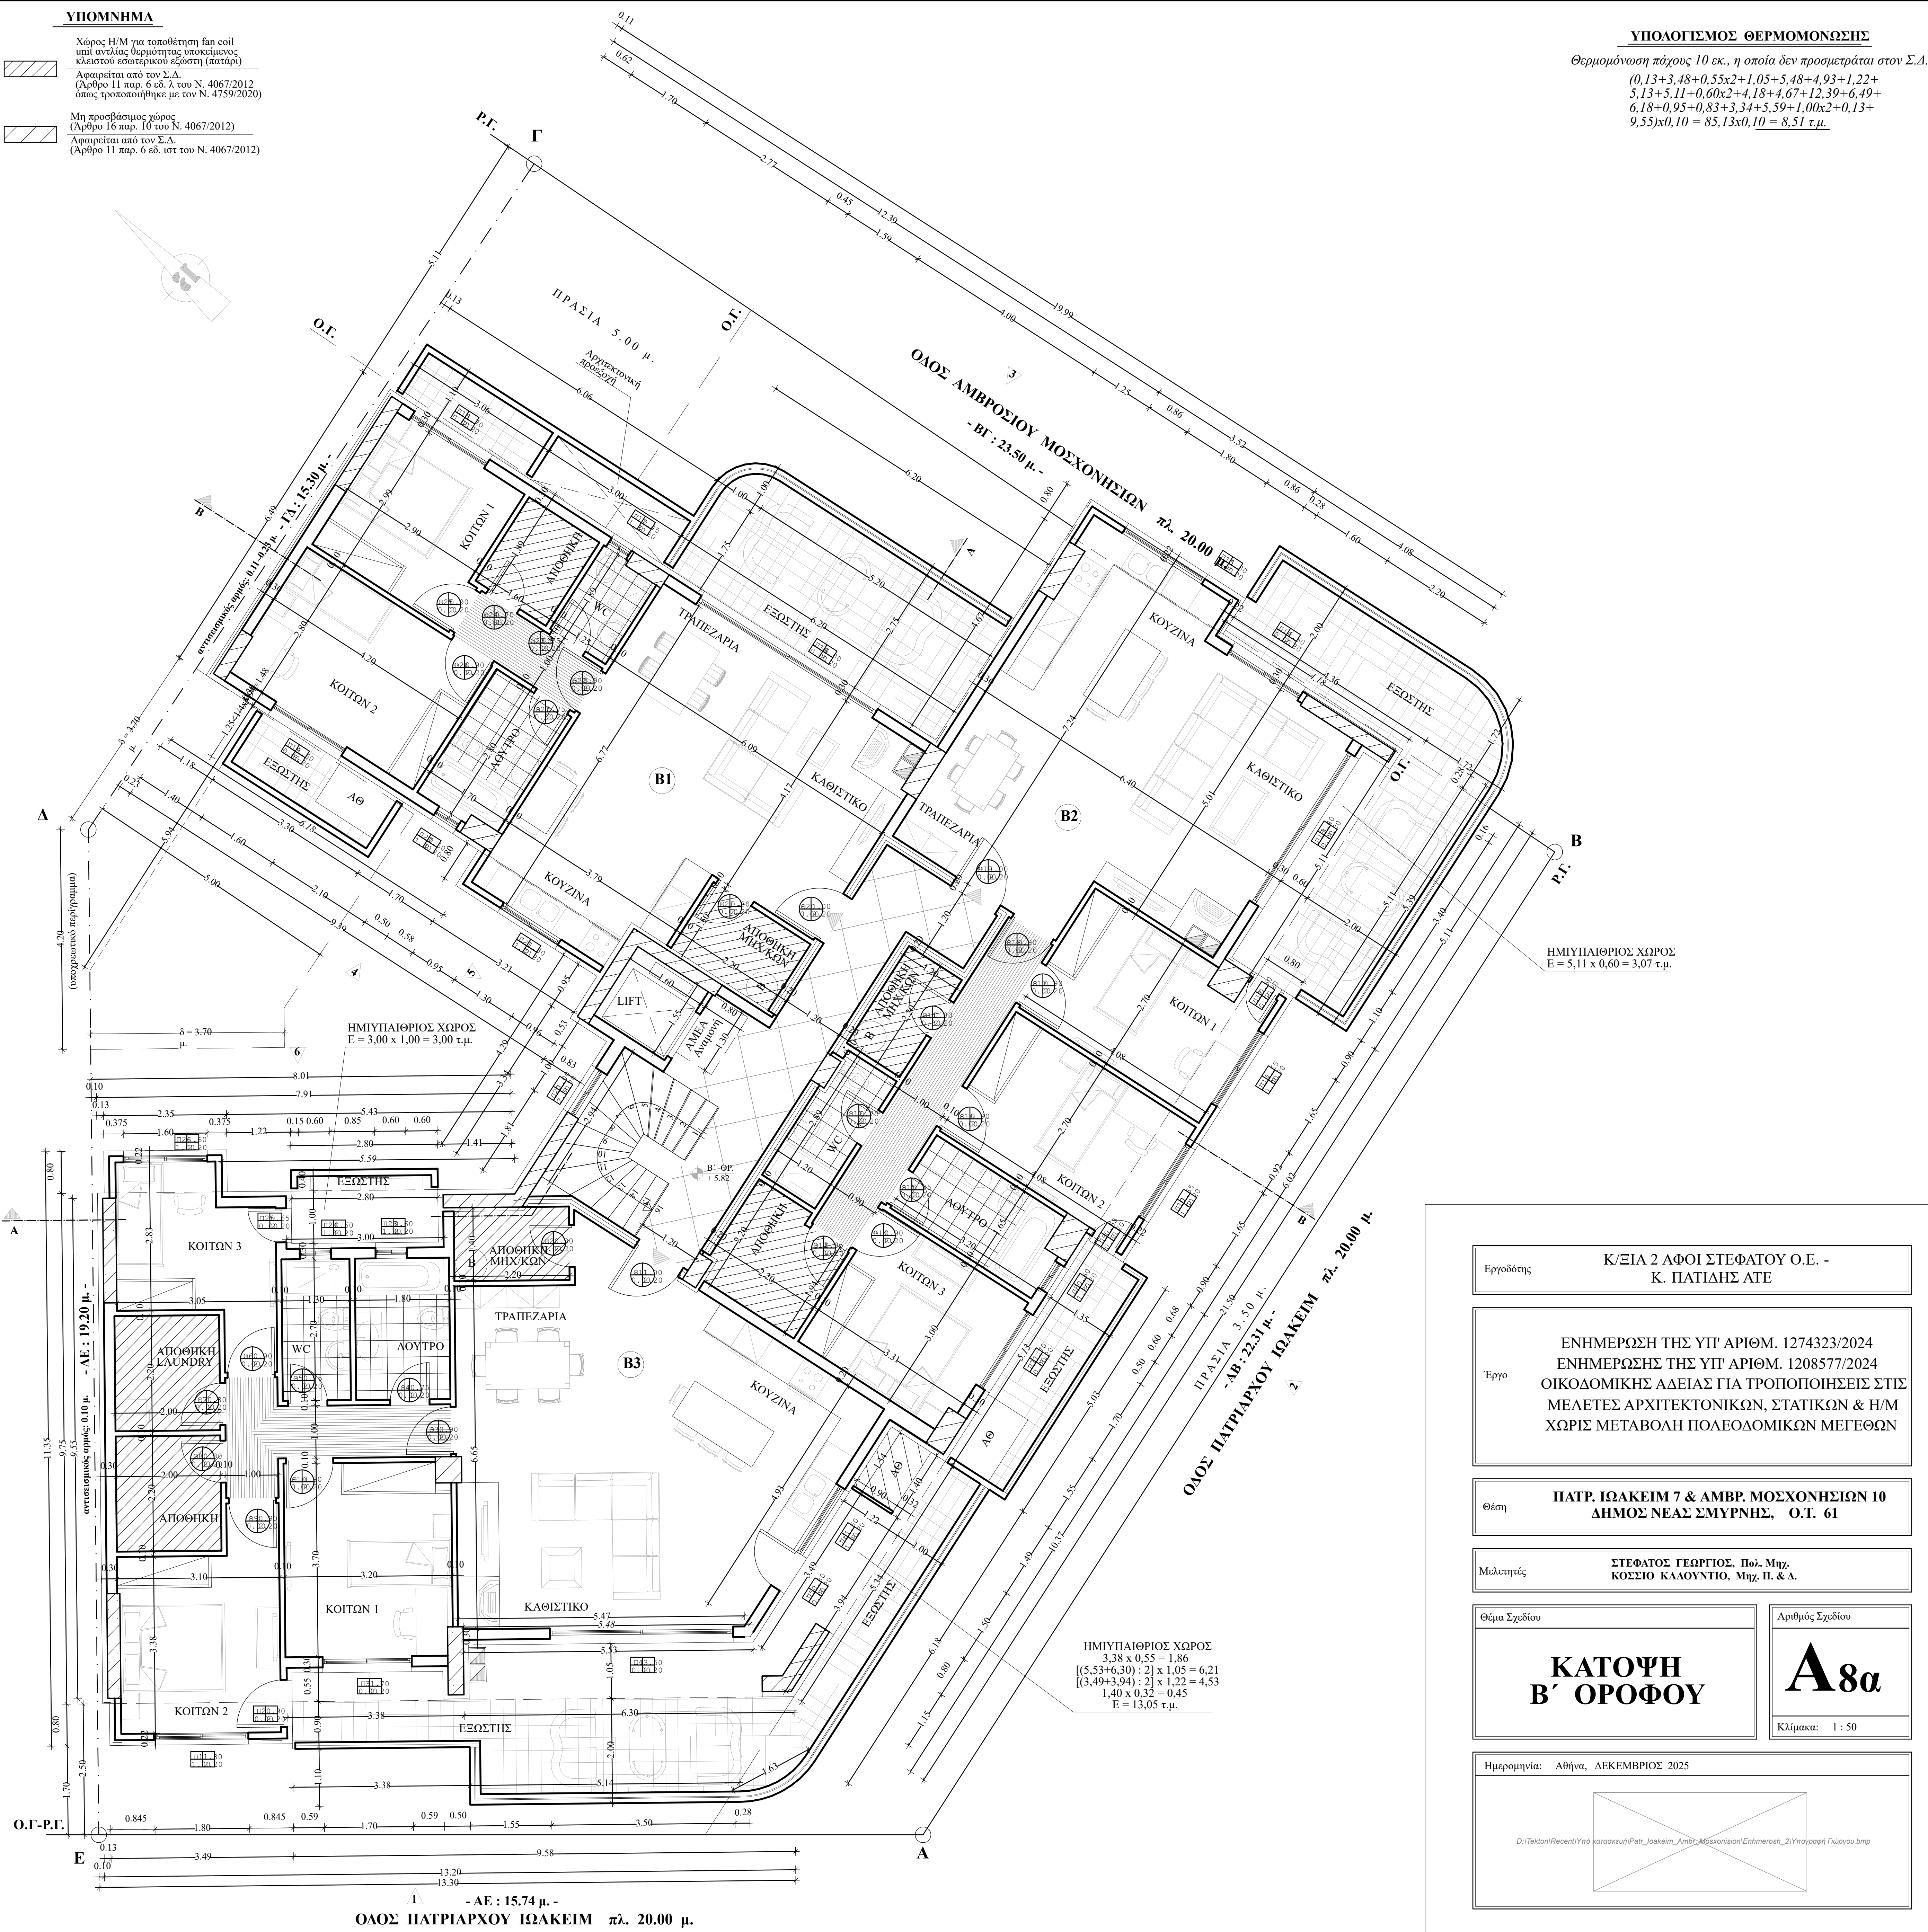

Εργοδότης: Κ/ΞΙΑ 2 ΑΦΟΙ ΣΤΕΦΑΤΟΥ Ο.Ε. - Κ. ΠΑΠΑΔΗΣ ΑΤΕ

Έργο: ΕΝΗΜΕΡΩΣΗ ΤΗΣ ΥΠ' ΑΡΙΘΜ. 1274323/2024 ΕΝΗΜΕΡΩΣΗΣ ΤΗΣ ΥΠ' ΑΡΙΘΜ. 1208577/2024 ΟΙΚΟΔΟΜΙΚΗΣ ΑΔΕΙΑΣ ΓΙΑ ΤΡΟΠΟΠΟΙΗΣΕΙΣ ΣΤΙΣ ΜΕΛΕΤΕΣ ΑΡΧΙΤΕΚΤΟΝΙΚΩΝ, ΣΤΑΤΙΚΩΝ & Η/Μ ΧΩΡΙΣ ΜΕΤΑΒΟΛΗ ΠΟΛΕΟΔΟΜΙΚΩΝ ΜΕΓΕΘΩΝ

Θέση: ΠΑΤΡ. ΙΩΑΚΕΙΜ 7 & ΑΜΒΡ. ΜΟΣΧΟΝΗΙΩΝ 10 ΔΗΜΟΣ ΝΕΑΣ ΣΜΥΡΝΗΣ, Ο.Τ. 61

Μελετητές: ΣΤΕΦΑΤΟΣ ΓΕΩΡΓΙΟΣ, Πολ. Μηχ. ΚΟΣΣΙΟ ΚΑΛΟΥΝΤΙΟ, Μηχ. Π. & Α.

Θέμα Σχεδίου: **ΚΑΤΟΨΗ Β' ΟΡΟΦΟΥ**
Αριθμός Σχεδίου: **A8α**
Κλίμακα: 1 : 50

Ημερομηνία: Αθήνα, ΔΕΚΕΜΒΡΙΟΣ 2025

D:\Τεκνο\Recent\Υπό κατασκευή\Patr_Ioakim_Ambr_Moschonion\Enimerosa_2\Υπογραφή Γιάργου.bmp